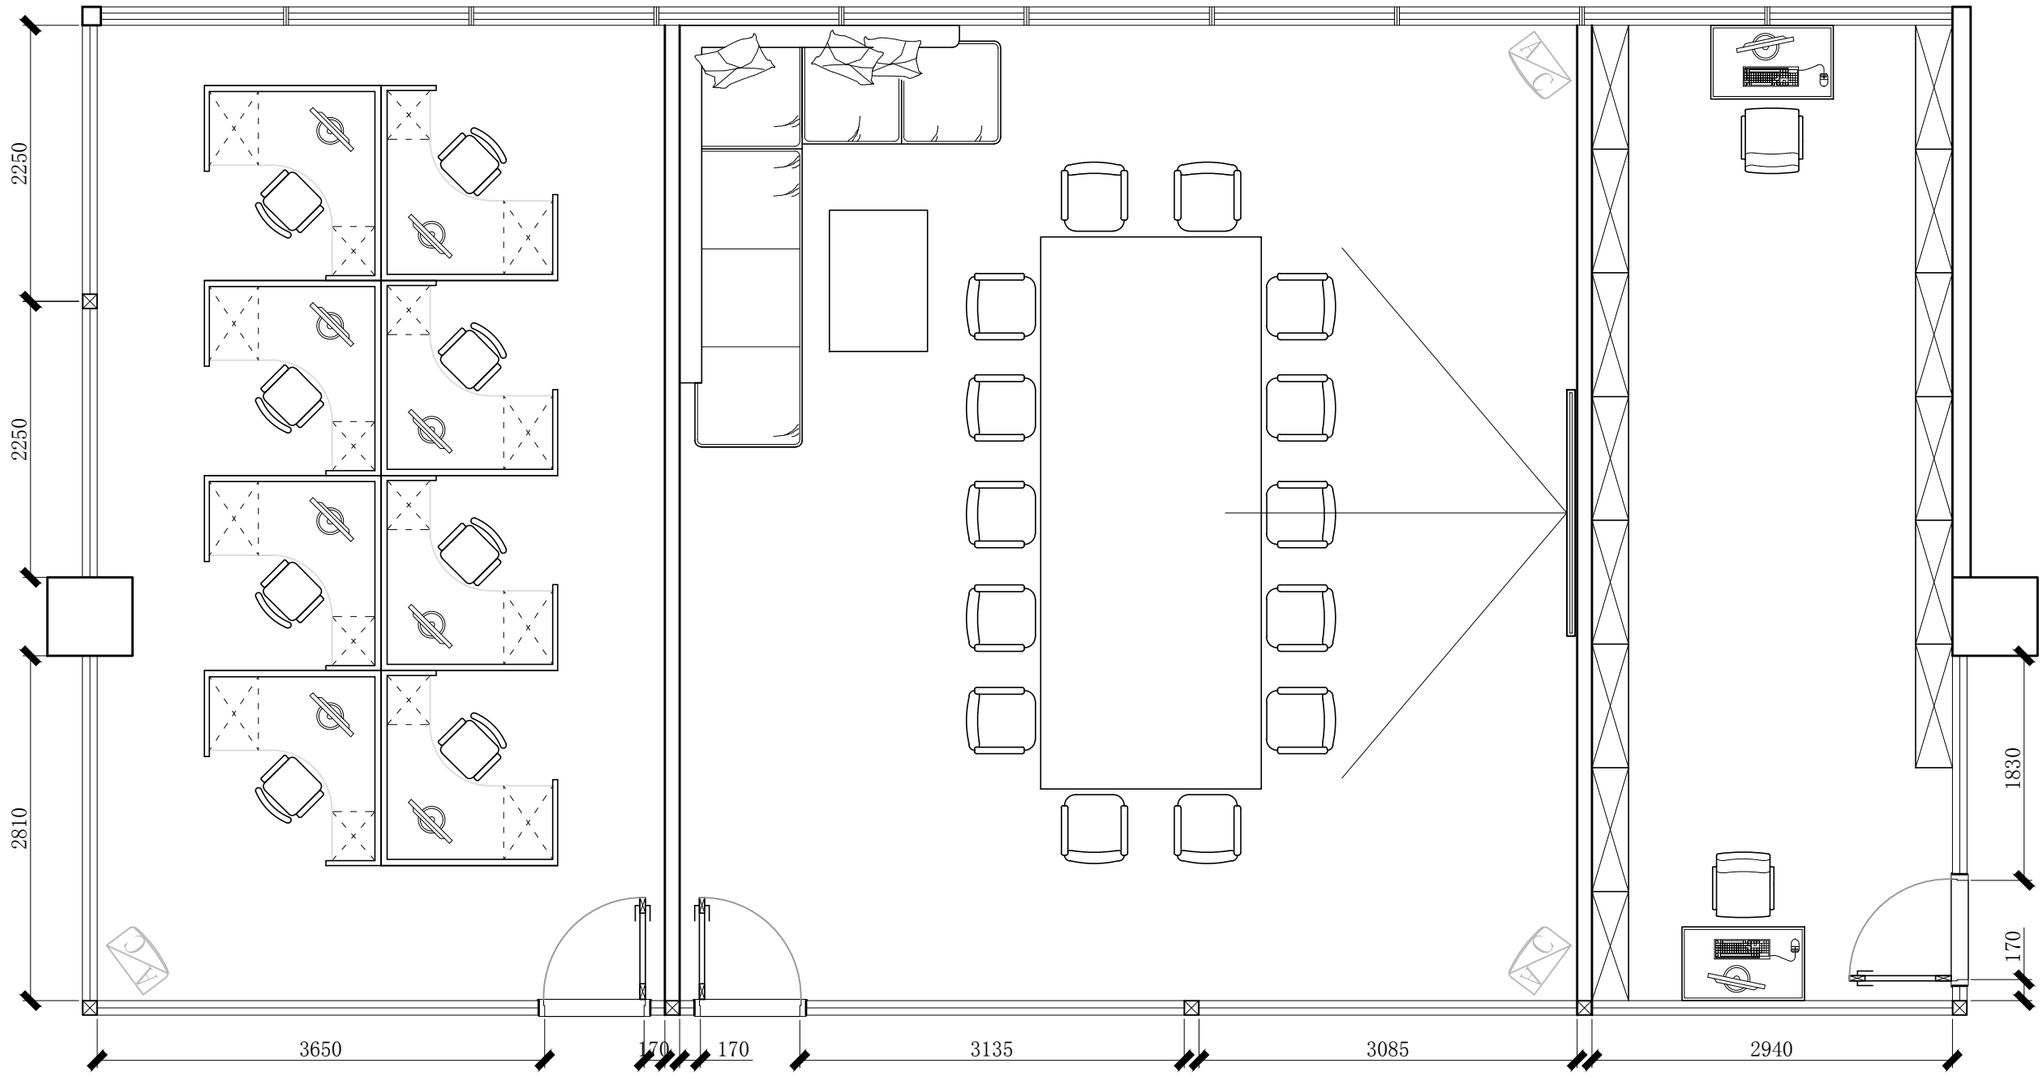


隔断尺寸图 1:50